

TYPE D
LEVENSLÖOP



KENMERKEN

HALFVRIJSTAAND



126m²



480 m³



2 woonlagen



Slaapkamer




3 slaapkamers



entree zijkant

Levensloop bestendig v.a. € 374.500,- v.o.n.

Helemaal verliefd op het project maar ben je juist op zoek naar een woning waar je langer (thuis) kan blijven wonen? Dan biedt deze indeling uitkomst. Een slaap- en badkamer op de begane grond. Ben je nu nog jong en vitaal en wil je voorlopig boven blijven slapen, dan kan de ruimte ook ingevuld worden als werkkamer of chillkamer voor de kinderen. Een dakterras aan de voorzijde van de woning voor het kopje koffie in de zon of toch liever 3 slaapkamers boven? Deze woning is aan te passen aan jullie persoonlijke wensen. Vraag onze adviseurs naar de mogelijkheden.

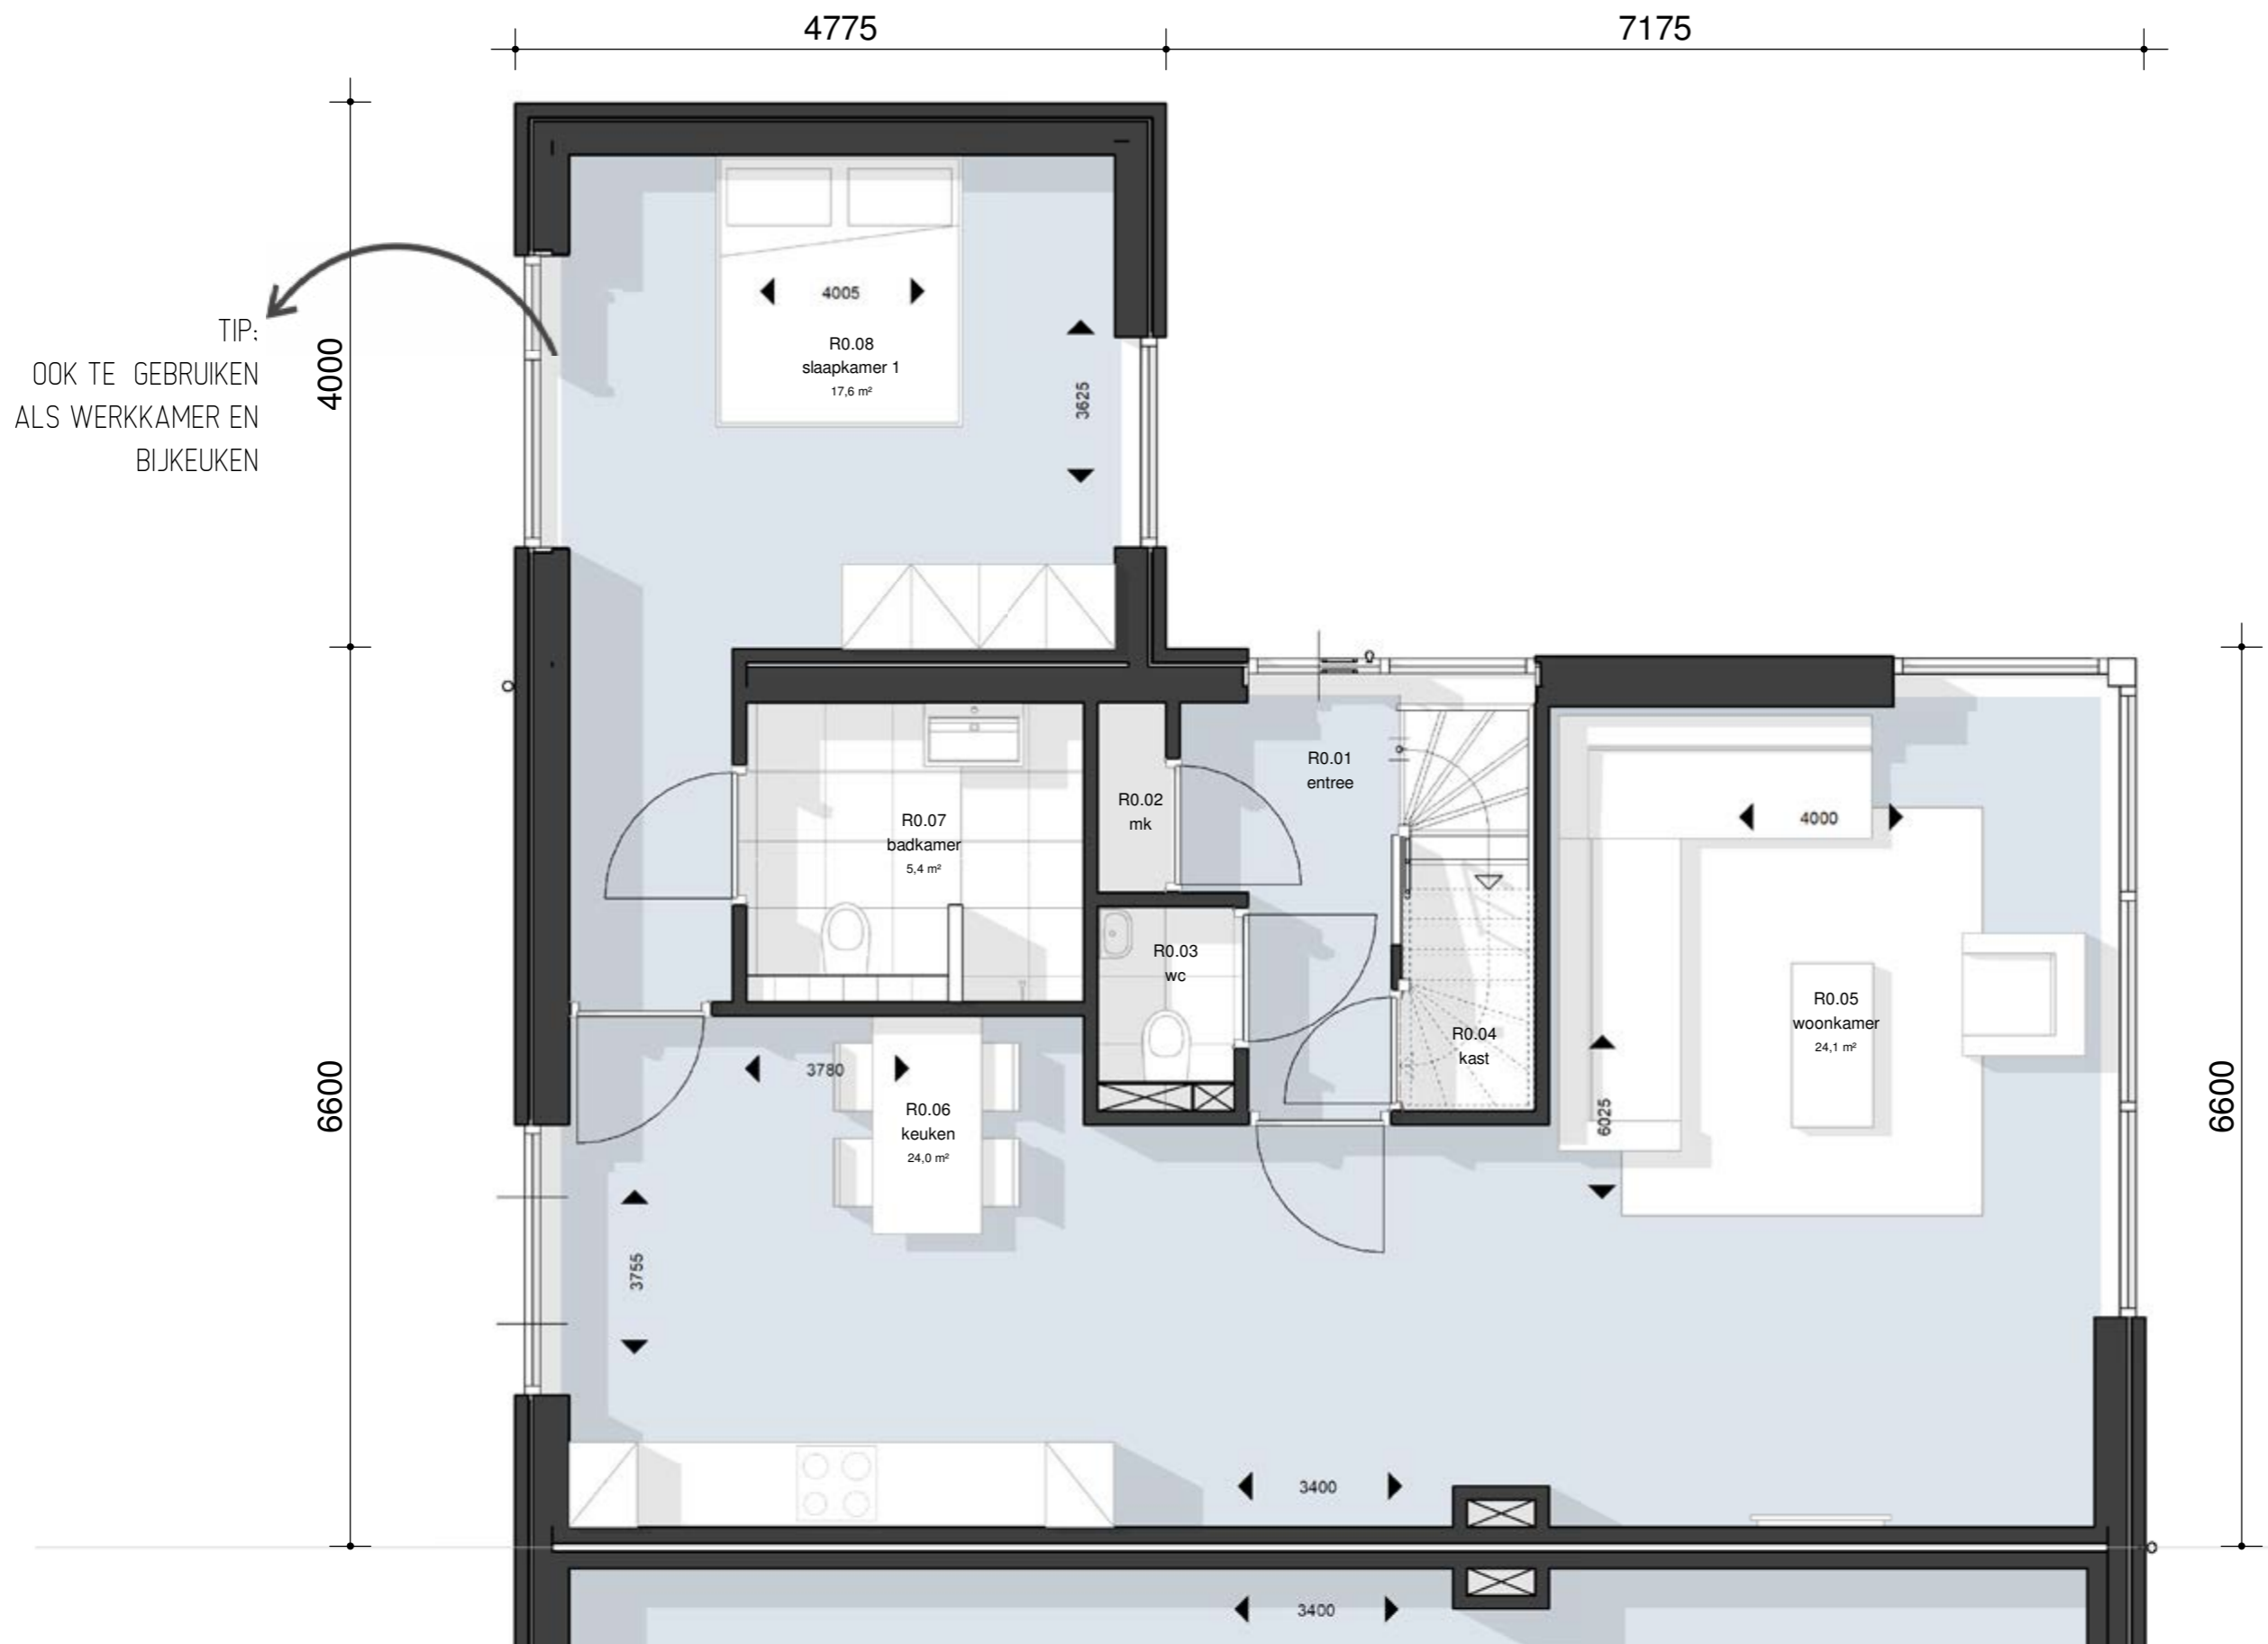



ZWART
WIT



WOW!
EEN HELE
GROTE
LEEFKEUKEN
MET
KOOKEILAND



STIJL KENMERKEN

- licht metselwerk
- houten gevelbekleding
- zwart/grijze kozijnen
- veel glas
- plat dak
- zinken afdeklijsten en hwa
- geen dakopbouw



I E VERDIEPING
SCHAAL 1 : 50



JA...FIJN,
DIT IS GEWOON ONS HUIS

